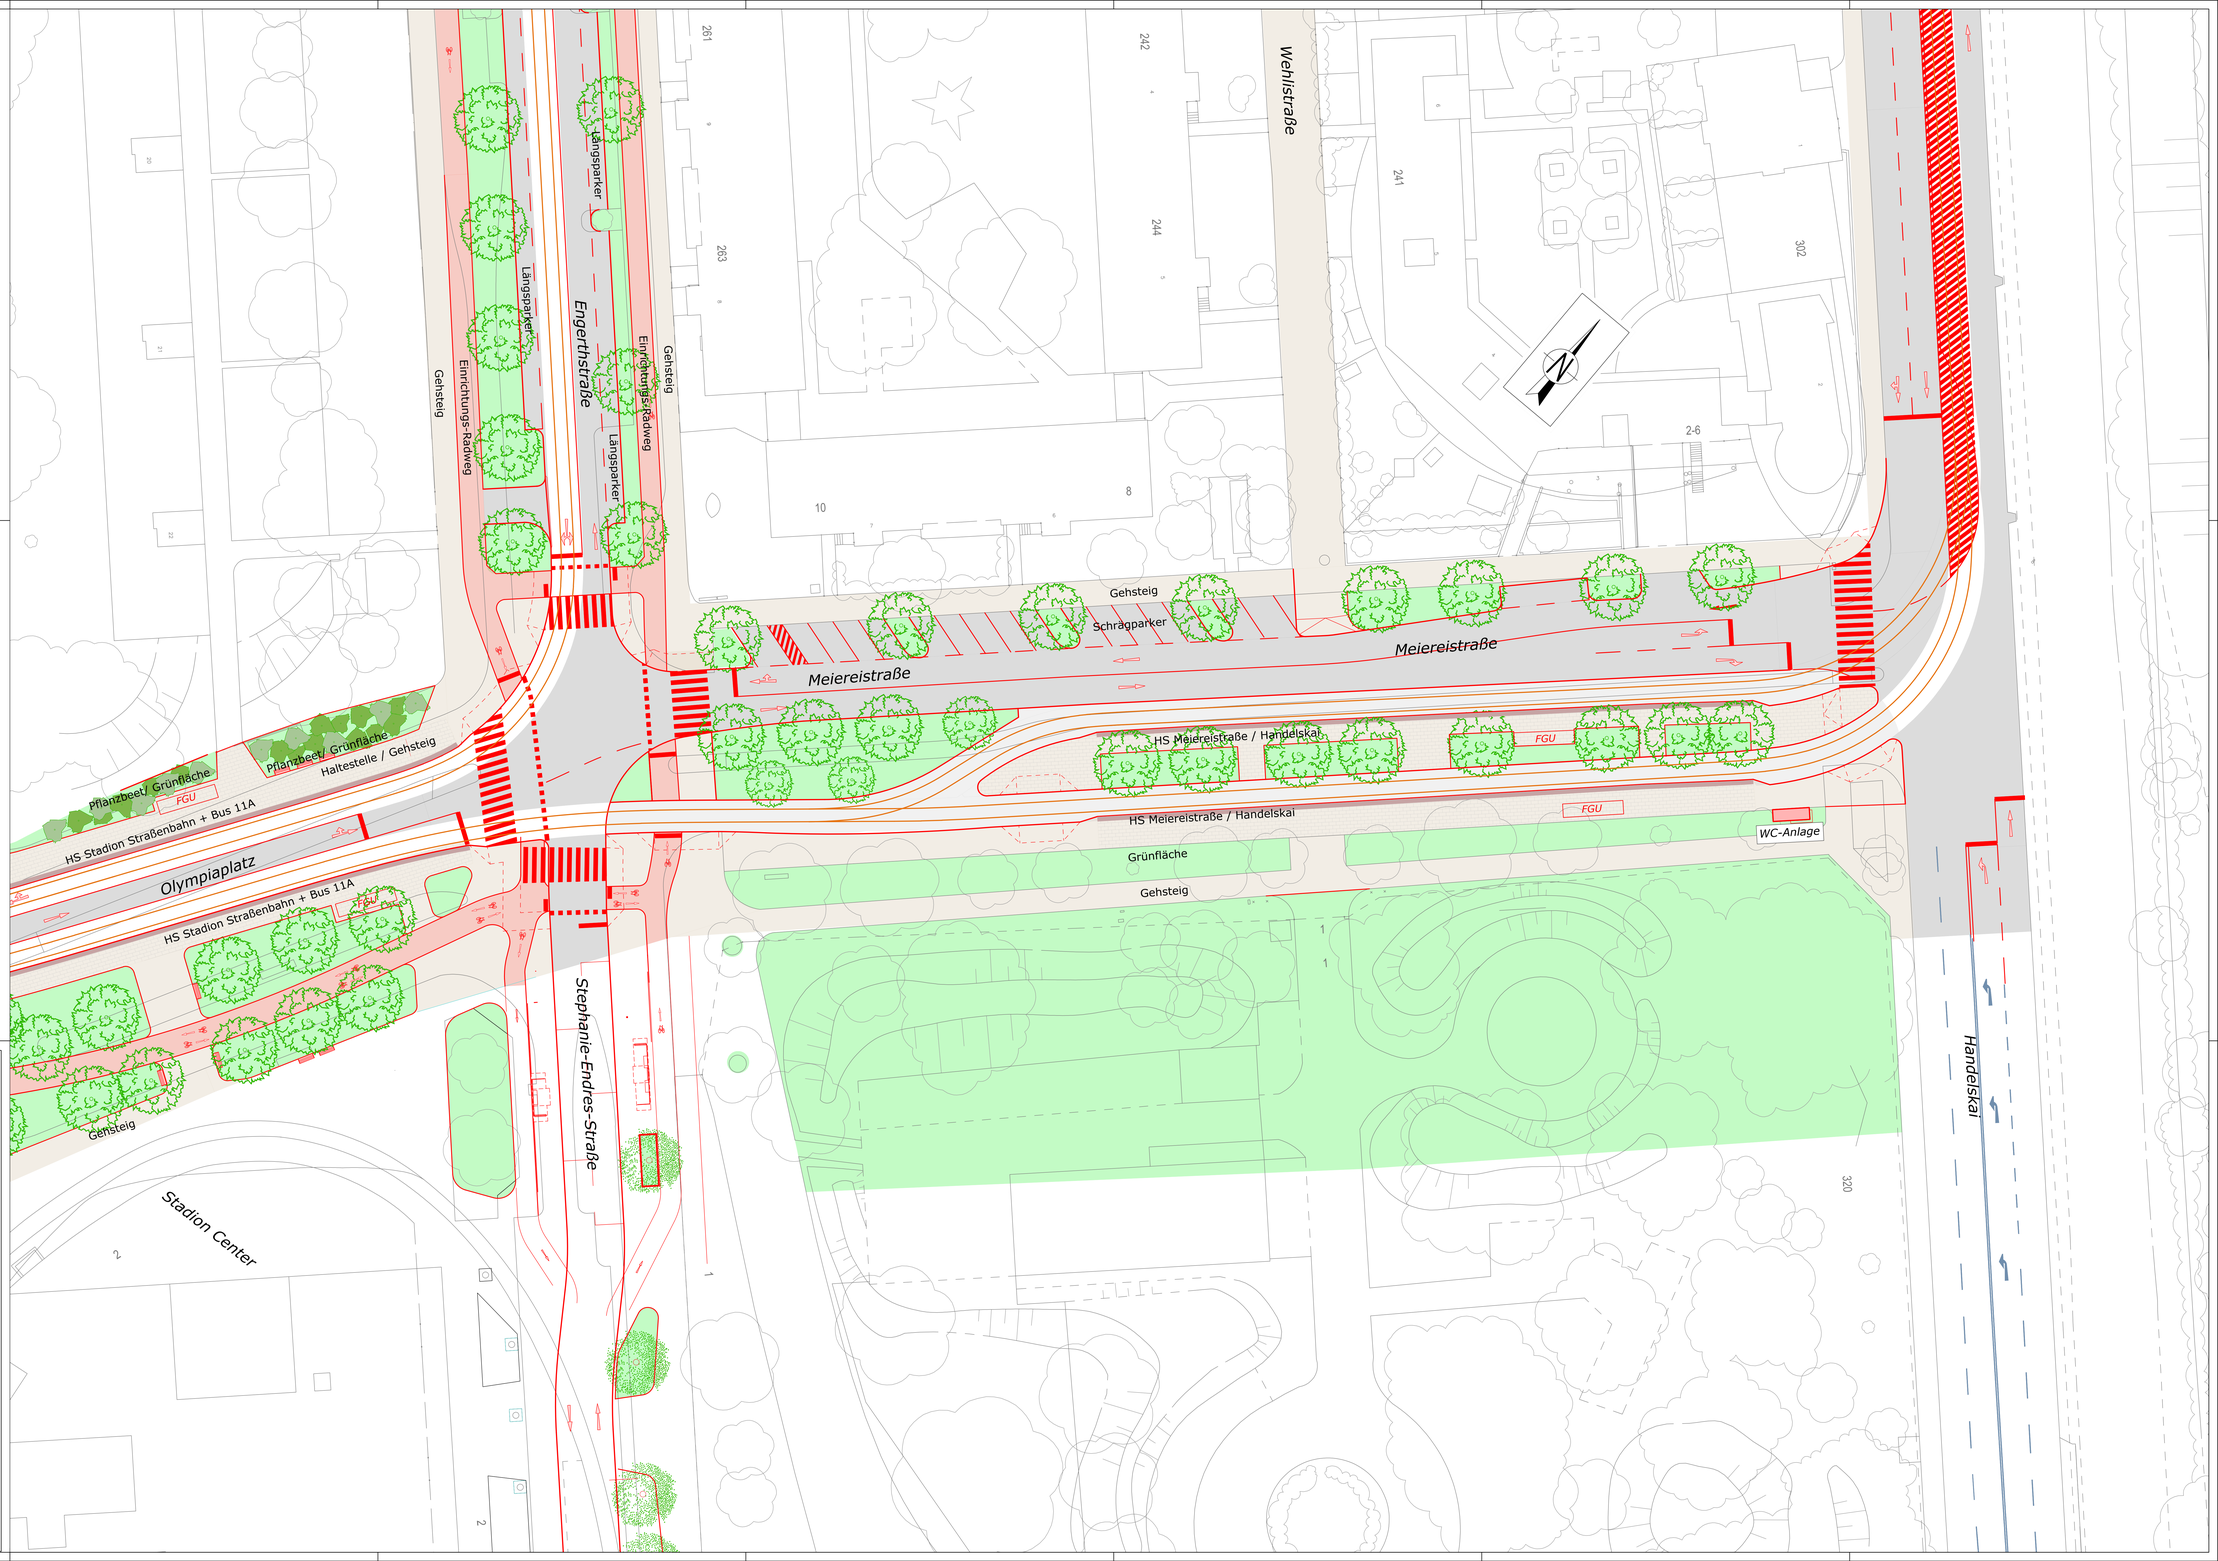

Legende:

- Fahrbahn, straßenbündiger Gleiskörper
- selbständiger Gleiskörper
- Gehsteig, Haltestellen
- Gehsteig, Haltestellen - gepflastert
- Radweg
- Geh- und Radweg
- Grünfläche
- Gleiskörper Straßenbahn
- FGU Fahrgastunterstand
- Baumpflanzung neu
- Baum Bestand
- Hochstammstrauch neu
- Möblierung

Stadt Wien Straßenverwaltung und Straßenbau

IM AUFTRAG: WIENER LINIEN

2., Linie 18
Neubaustrecke
Präsentationsplan
Lageplan Teil 8

Vorabzug

Meiereistraße / Engerthstraße

LAGEPLAN M = 1:200

PLAN VERFASST: SCZ SCHIMETTA CONSULT ZT GMBH

DER ABTEILUNGSLEITER: MAGISTRAT DER STADT WIEN Magistratsabteilung 28 Straßenverwaltung und Straßenbau Lichtenfelsgasse 3, 1010 Wien Tel.: 4000 28 01 Fax: 4000 28 40610 E-Mail: post@ma28.wien.gv.at www.wien.at

ZNR.:	-	GEZEICHNET: RM1	REFERENT/IN:	MA 28-BEREICH PROJEKTENTWICKLUNG UND -MANAGEMENT
		DATUM: 12.11.2024		

GZ Bereich Projektentwicklung und -management MA28- | genehmigt Fachkommission Verkehr Nr. 330 vom 09.08.2024

PL.NR.MA41: | AUFNAHMEDATUM:

ÄNDERUNG	DATUM	REFERENT/IN	ÄNDERUNGSHINWEIS